

REPUBLIQUE DE GUINEE

Travail-Justice-Solidarité


PROJET DE CONSTRUCTION DES RADIOS COMMUNAUTAIRES DE DEVELOPPEMENT

MAÎTRE D'OUVRAGE : MINISTERE DE LA COMMUNICATION

FINANCEMENT : BND


Plans Architecturaux et Estimation sommaire

**PROJET DE CONSTRUCTION DES RADIOS
COMMUNAUTAIRES DE DÉVELOPPEMENT**

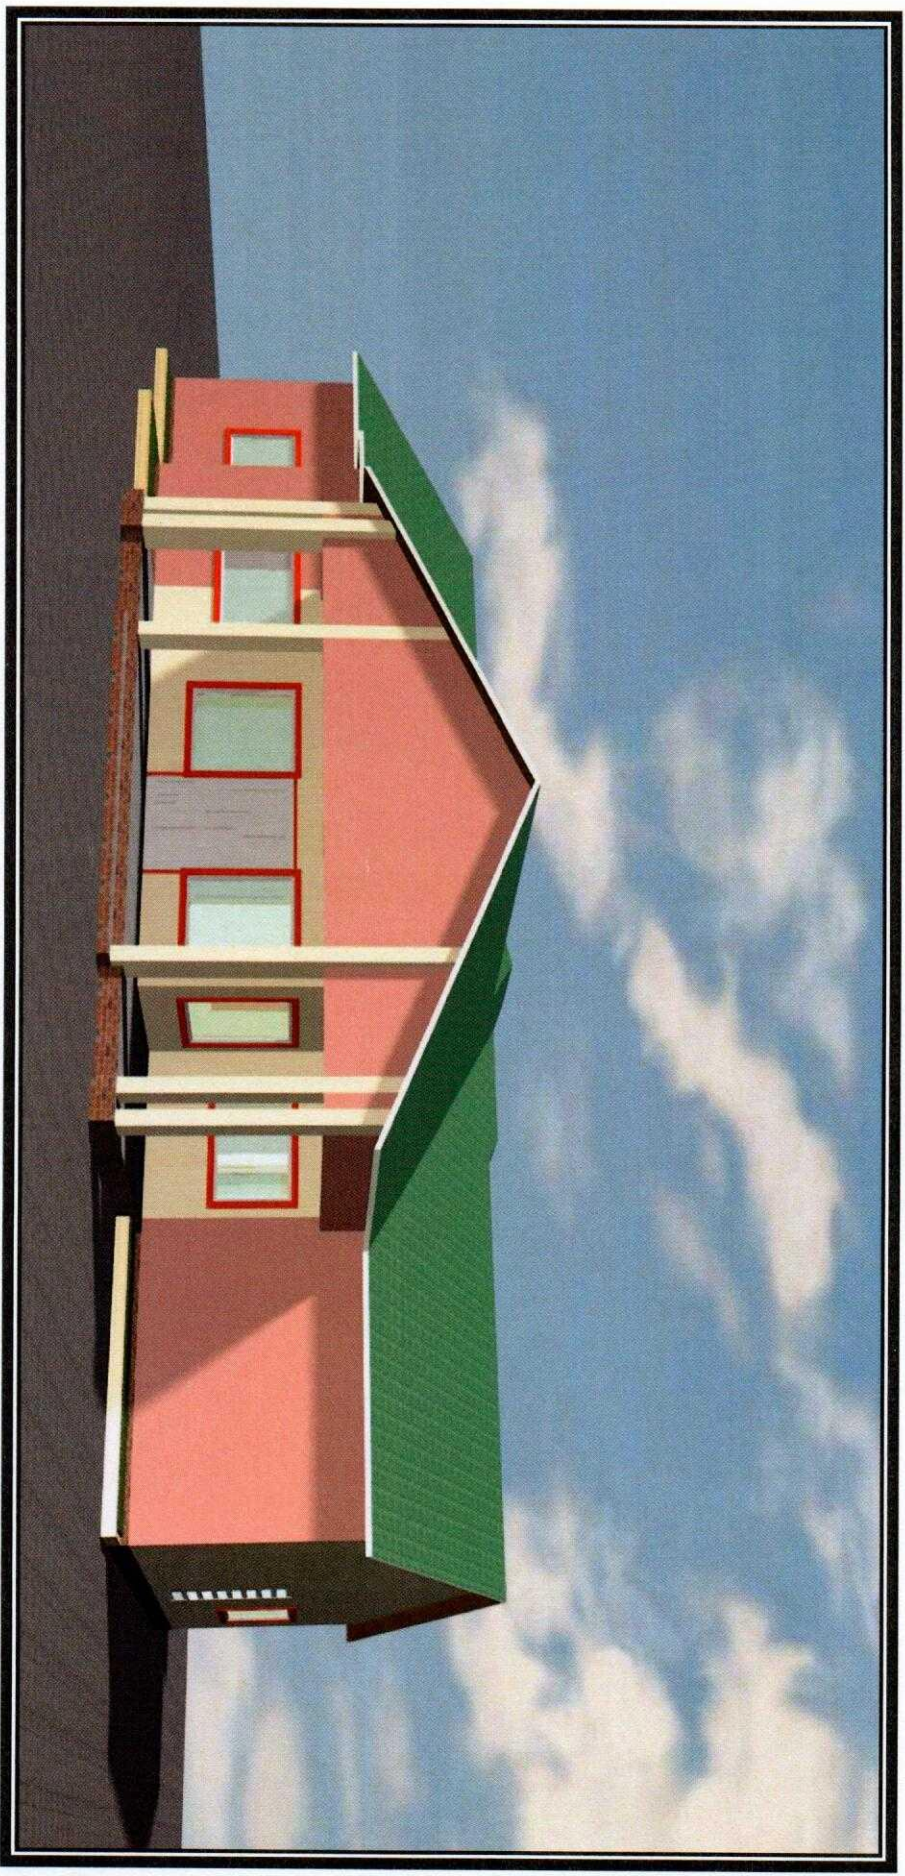

VUE AXONOMETRIQUE FAÇADE PRINCIPALE

**PROJET DE CONSTRUCTION DES RADIOS
COMMUNAUTAIRES DE DÉVELOPPEMENT**

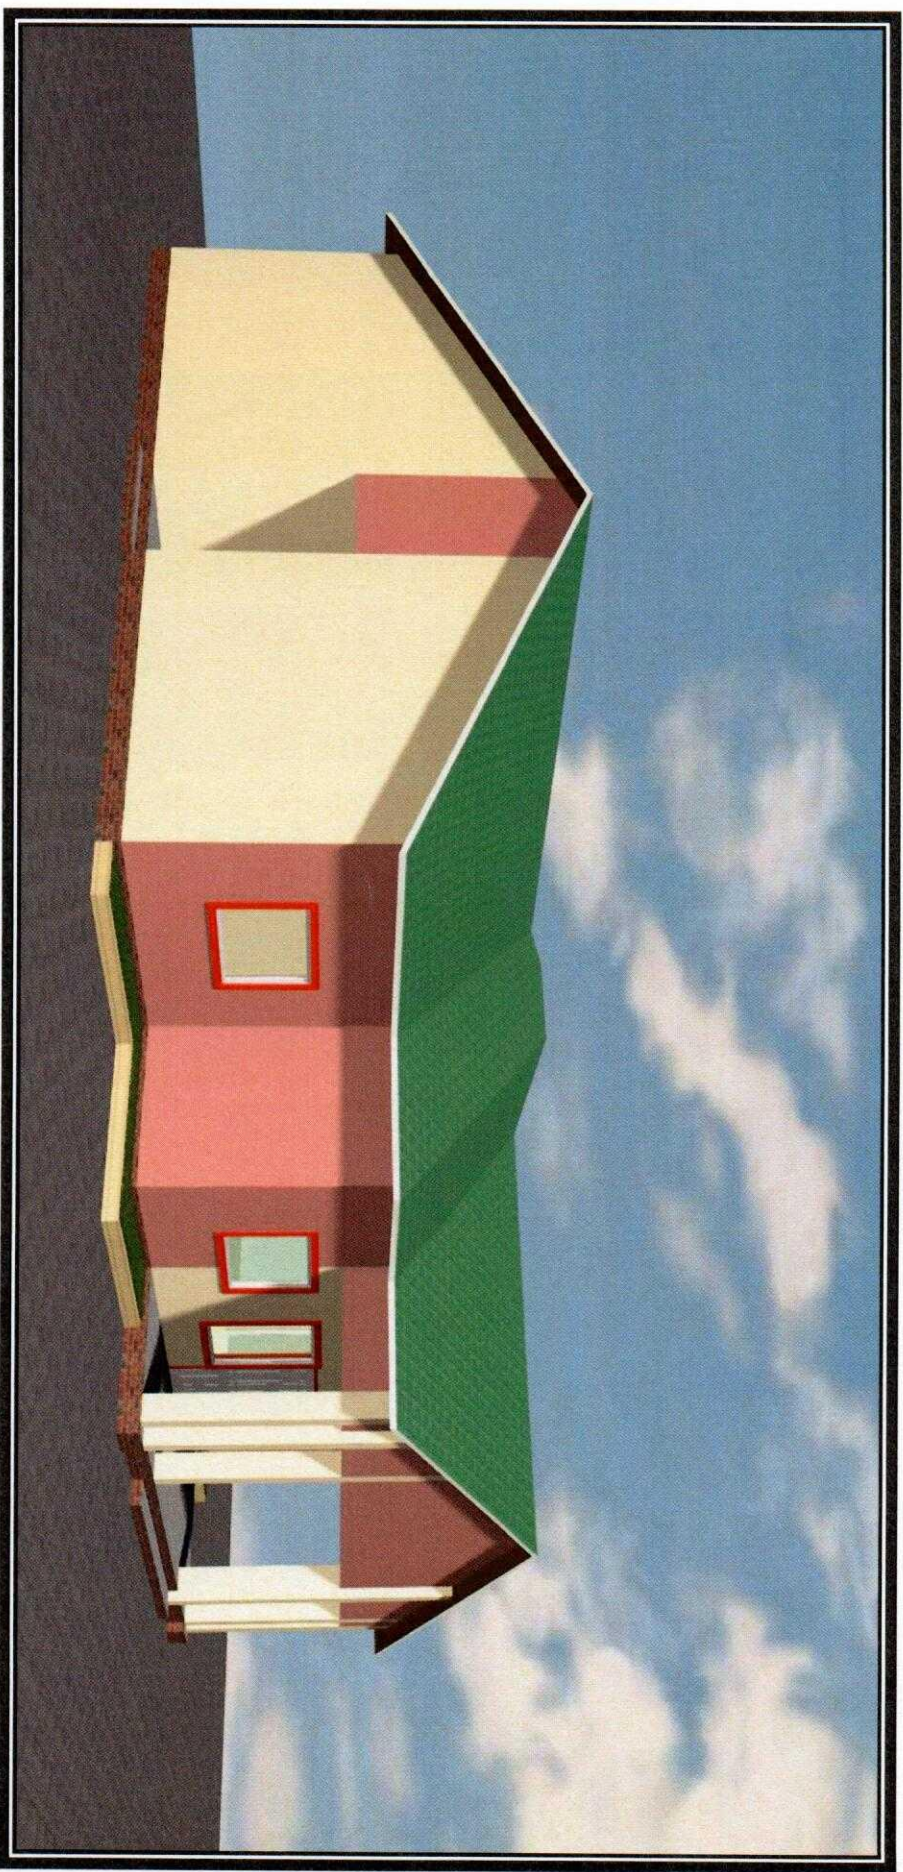


VUE AXONOMETRIQUE FAÇADE POSTÉRIEURE



VUE EN PLAN

Maître d'ouvrage: Communaire de développement des Radios MINISTERE DE LA COMMUNICATION		Maître d'oeuvre: DACO Ingénierie Siège social: Coléah lansebounyl-Commune de Matam BP: 3402 Tel: 655-72-62-52 / 656-99-99-02	
Plan architectural: Vue en Plan		Date: Août 2014	
Financement: BND		Echelle: 1/100	

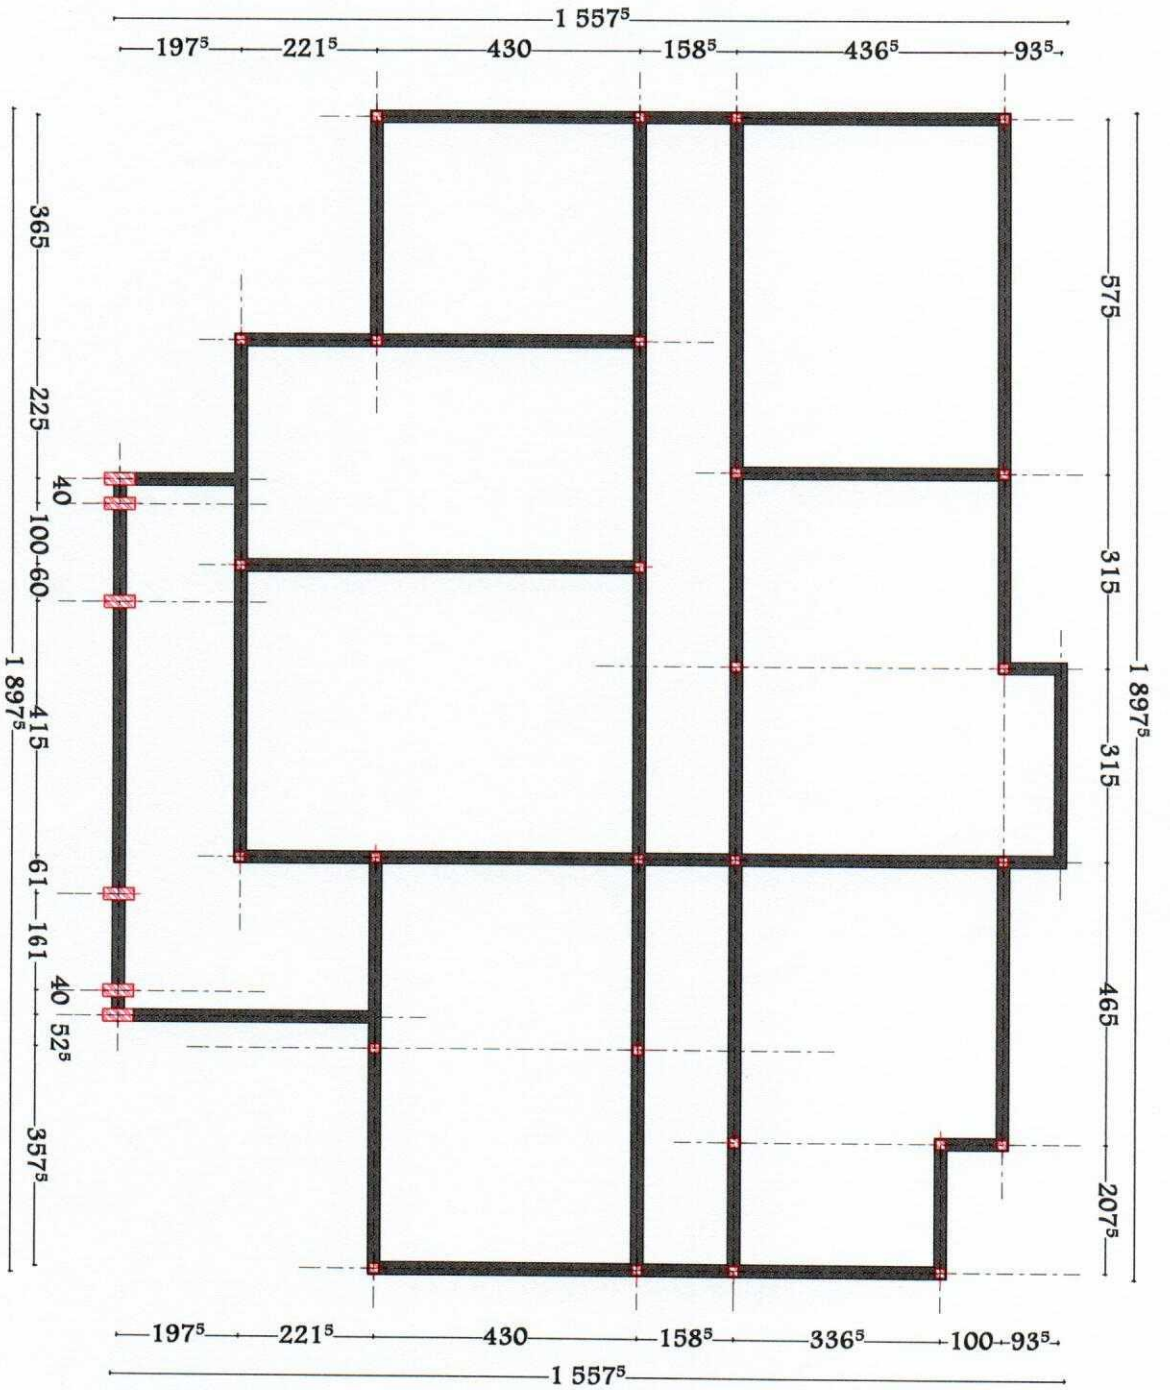

PLAN DE FONDATION

Proje de Construction des Radios
Communautaire de developpement plan type

Maître d'ouvrage:
MINISTRE DE LA
COMMUNICATION

Financement: BND

Plan architectural:

Plan de Fondation


Maître d'oeuvre:

DACO Ingénierie

Siège social: Coléah Iansbouunyi-Commune de Matam
BP: 3402 Tel: 655-72-62-52 / 656-99-99-02

Aout 2014

Echelle: 1/100

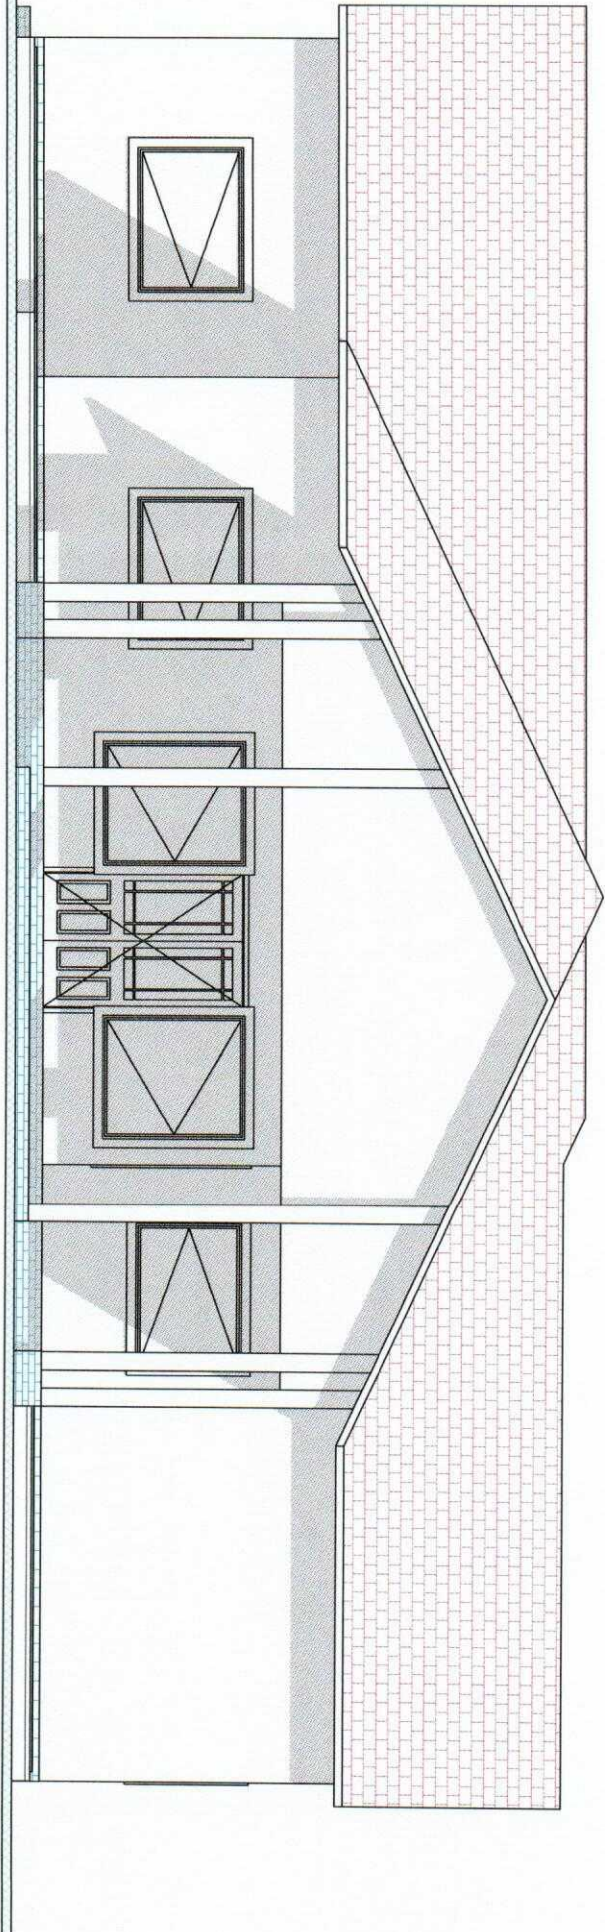

Façade Principale

Projet de Construction des Radios
Communautaire de développement plan type

Maître d'ouvrage:
MINISTRE DE LA
COMMUNICATION

Financement: BND

Plan architectural:


Façade Principale

Maître d'œuvre:

DACO Ingénierie
Siège social: Coléah Iansébounyi-Commune de Matam
BP: 3402 Tel: 655-72-62-52 / 656-99-99-02

Aout 2014

Echelle: 1/100

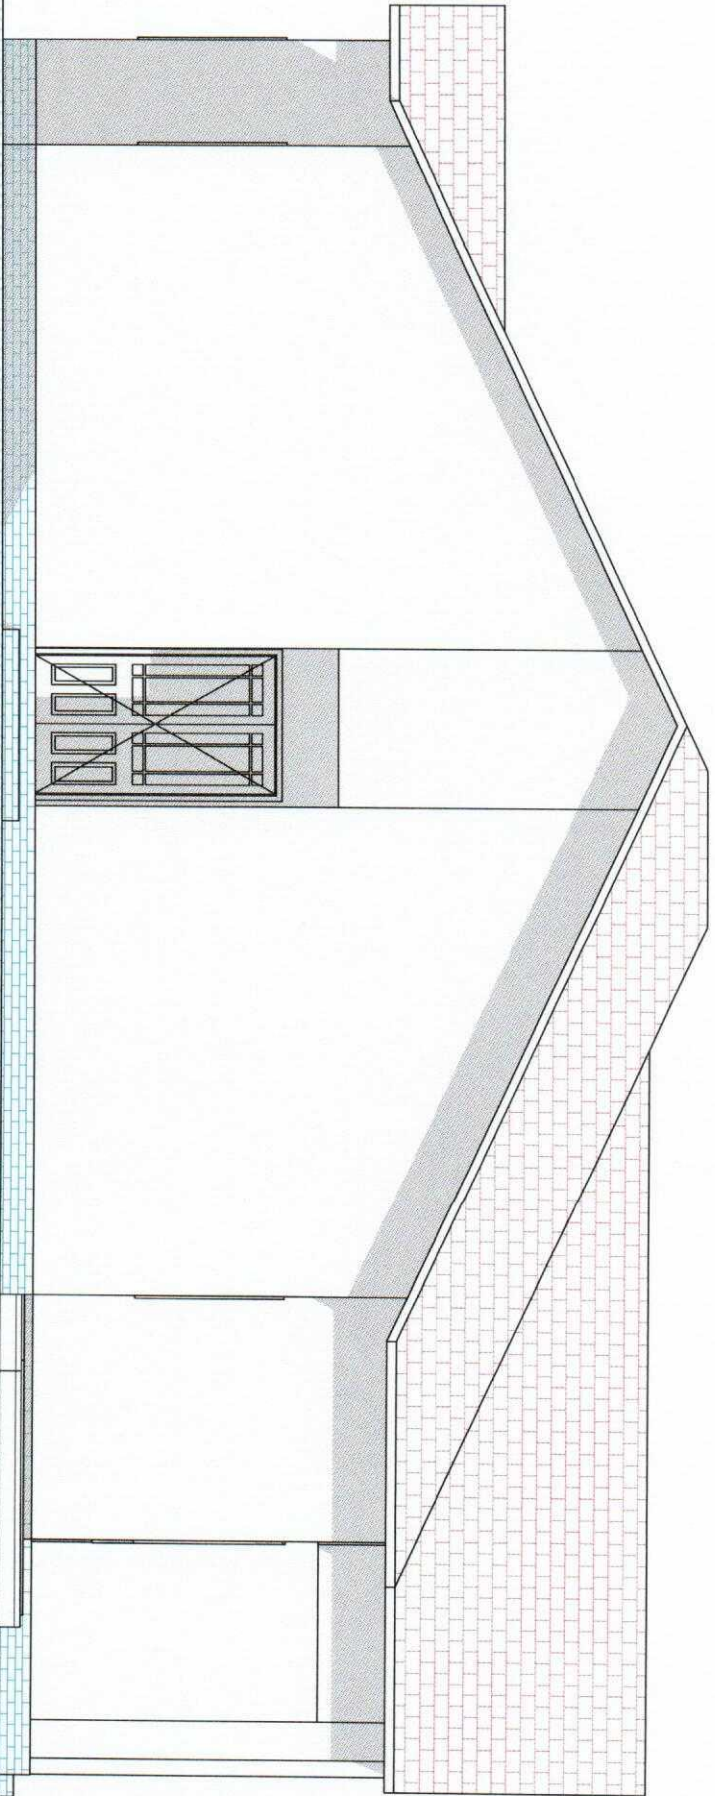

Façade Latérale gauche

**Projet de Construction des Radios
Communautaire de développement plan type**

Maitre d'ouvrage:
**MINISTRE DE LA
COMMUNICATION**

Financement: **BND**


Plan architectural:
**Façade Latérale
gauche**

Maitre d'oeuvre:

DACO Ingénierie
Siège social: Coléah Iansébounyi-Commune de Matam
BP : 3402 Tel: 655-72-62-52 / 656-99-99-02


Aout 2014

Echelle: 1/100

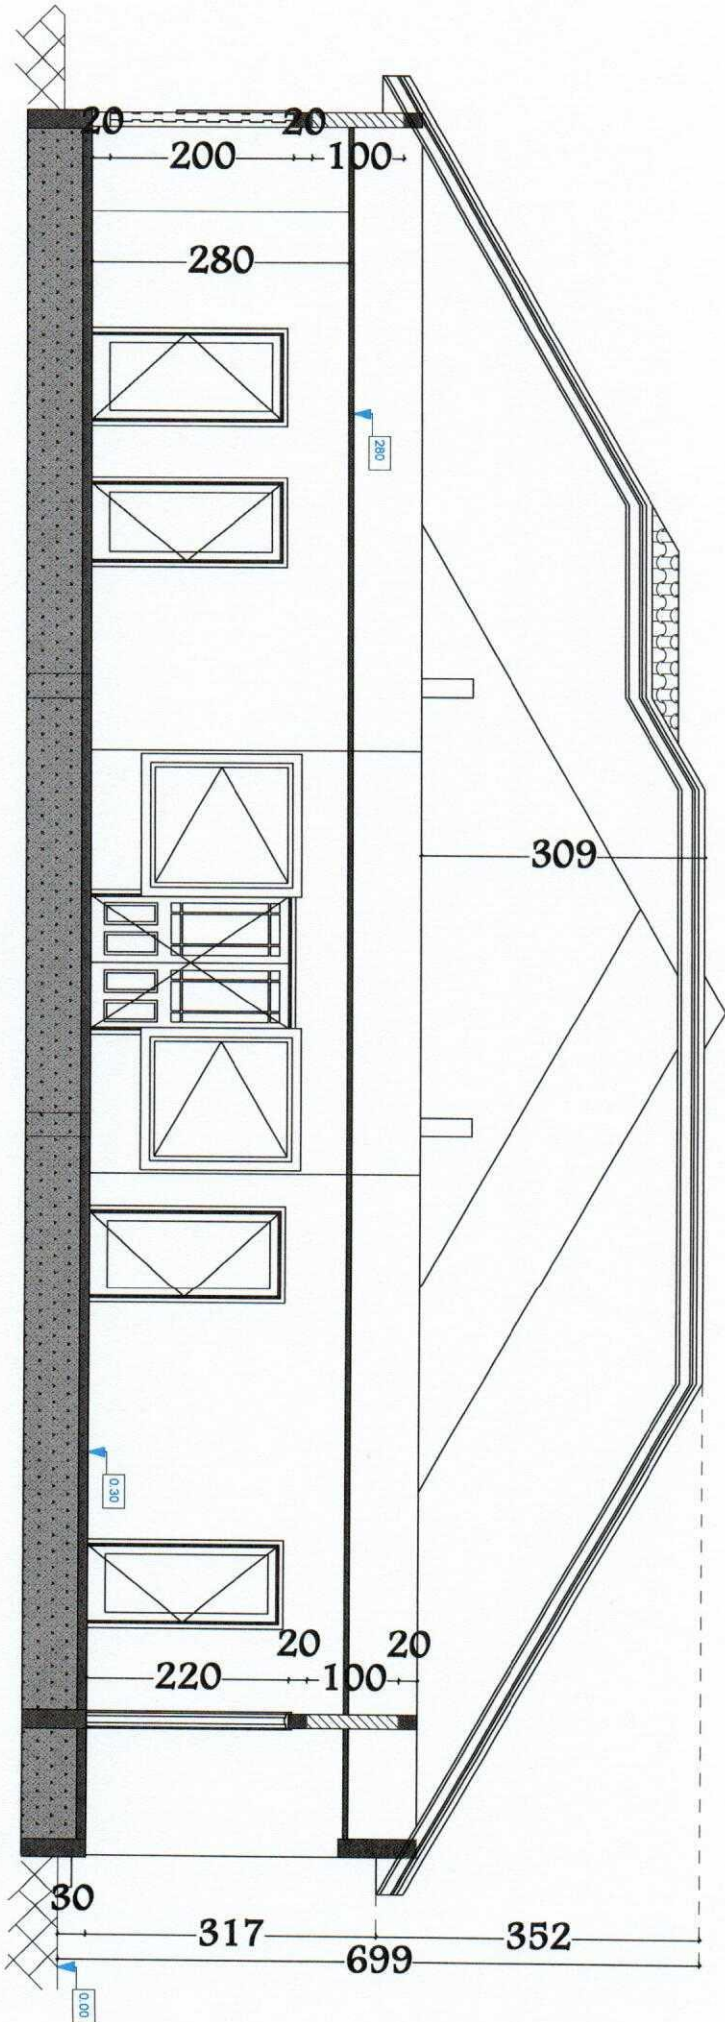

COUPE BB

<p>Proje de Construction des Radios Communautaire de developpement plan type</p>		<p>Maitre d'oeuvre: DACO Ingénierie</p>	
<p>Maitre d'ouvrage: MINISTERE DE LA COMMUNICATION</p>		<p>Plan architectural: Coupe BB</p>	
<p>Financement: BND</p>		<p>Maitre d'oeuvre: Siège social: Coleah lansebouunyi-Commune de Matam BP: 3402 Tel: 655-72-62-52 / 656-99-99-02</p>	
<p>Aout 2014</p>		<p>Echelle: 1/100</p>	

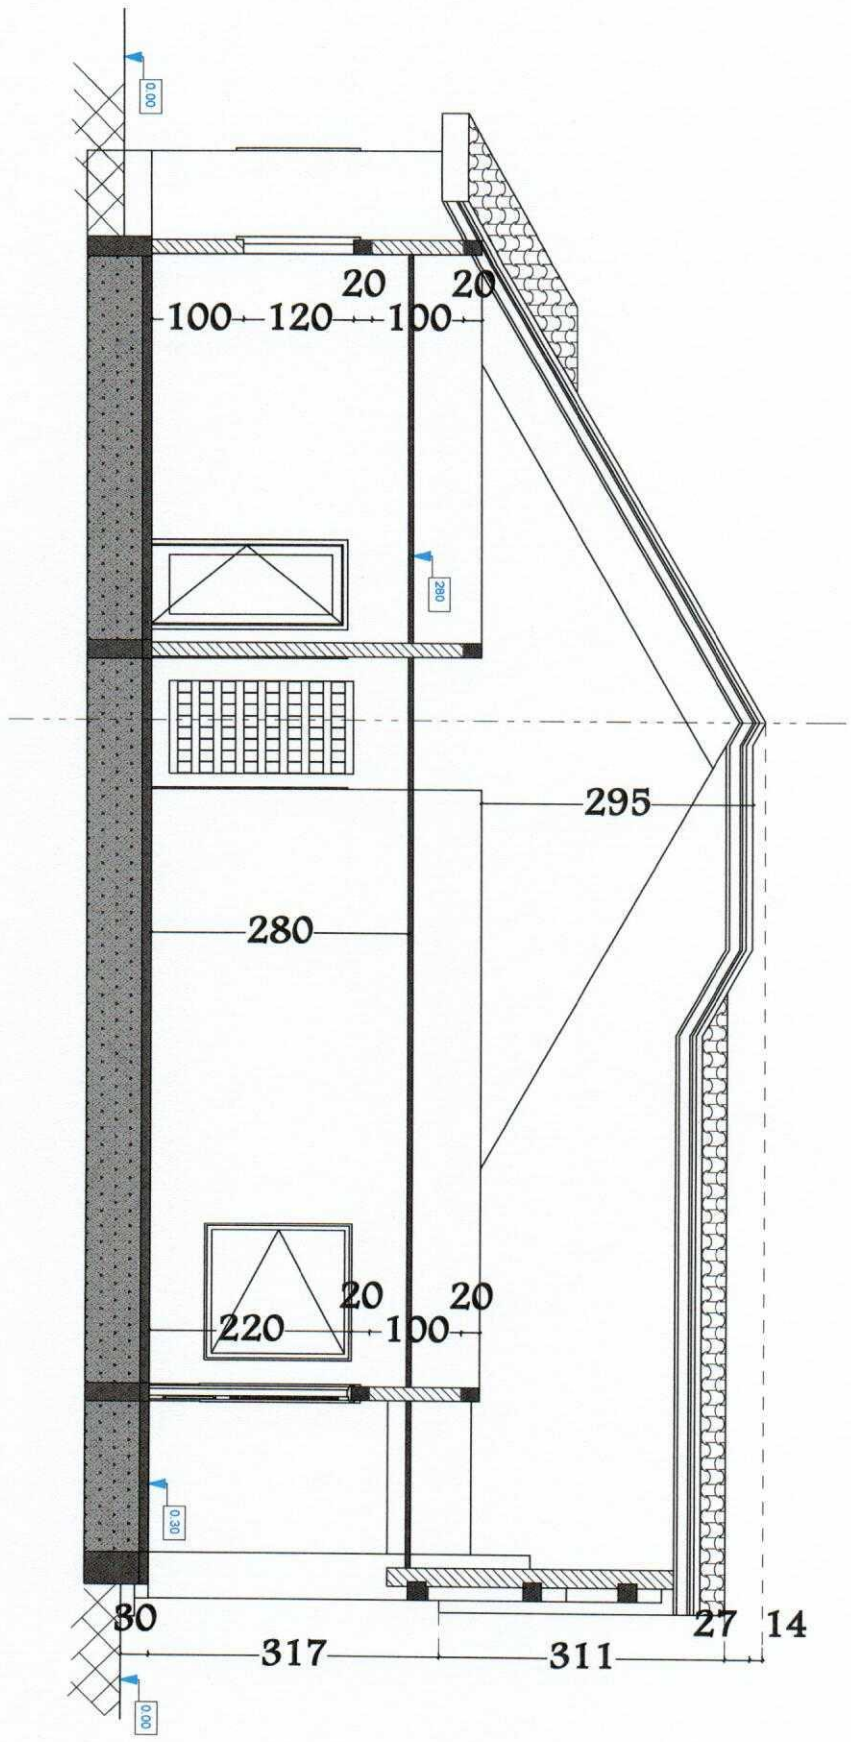

COUPE AA

Projet de Construction des Radios Communautaire de développement plan type		Maitre d'oeuvre: DACO Ingénierie	
Ministère de la Communication		Siège social: Coléah Iansébounyi-Commune de Matam BP: 3402 Tel: 655-72-62-52 / 656-99-99-02	
Financement: BND		Plan architectural: Coupe BB	
Août 2014		Echelle: 1/100	

**ESTIMATION SOMMAIRE DES TRAVAUX DES RADIOS COMMUNATAIRES
 DE DEVELOPPEMENT**

N°	Désignation	Surface (m ²)	Prix au m ² (GNF)	Montant (GNF)
I	RDC			
	Surfaces habitables	212,94	4 350 000	926 289 000
	Surfaces communes	131,51	4 120 000	541 821 200
	Total bâtiment			1 468 110 200
	Plus-value			
	Plus value électricité	10%		146 811 020
	Plus value plomberie	6%		88 086 612
	sous-total plus value			234 897 632
RECAPITULATIF DE L'ESTIMATION				
	Batiment principal			1 468 110 200
	Plus-value			234 897 632
	TOTAL TRAVAUX			1 703 007 832
	TOTAL TRAVAUX HT			1 703 007 832
	TVA (18%)		18,0%	306 541 410
	TOTAL TRAVAUX TTC			2 009 549 242
	Etudes et supervision			160 763 939
	TOTAL GENERAL TRAVAUX TTC			2 170 313 181

Conakry, le 09 Août 2014

Arrêté la Presente estimation à la Somme de :Deux Milliards Cent soixante dix millions Trois cent treize Mille Cent quatre vingt un Francs Guinéens (2 170 313 181 GNF)

LE BUREAU DACO INGENIERIE

 DACO Ingénierie
 "La Vision du Futur"
 Conakry, Rép. de Guinée
 Le Directeur Général

